


LEGENDA

- PROJEKTOWANY BUDYNEK BIUROWO - USŁUGOWY
- PROJEKTOWANE ZELOWNE DACHY IWO TARGOWISKEM
- SUGEROWANA ZABUDOWA MIESZKANIOWA
- ISTNIEJĄCA HISTORYCZNY WIL
- PROJEKTOWANY GARAZ PODZIEMNY
- POZIOM UL. MATEJKI
- POZIOM UL. KOŚCISZKI


ELEWACJA PROJEKTOWANEGO BUDYNKU BIUROWO - USŁUGOWEGO ul. WAŁOWEJ

skala 1:350

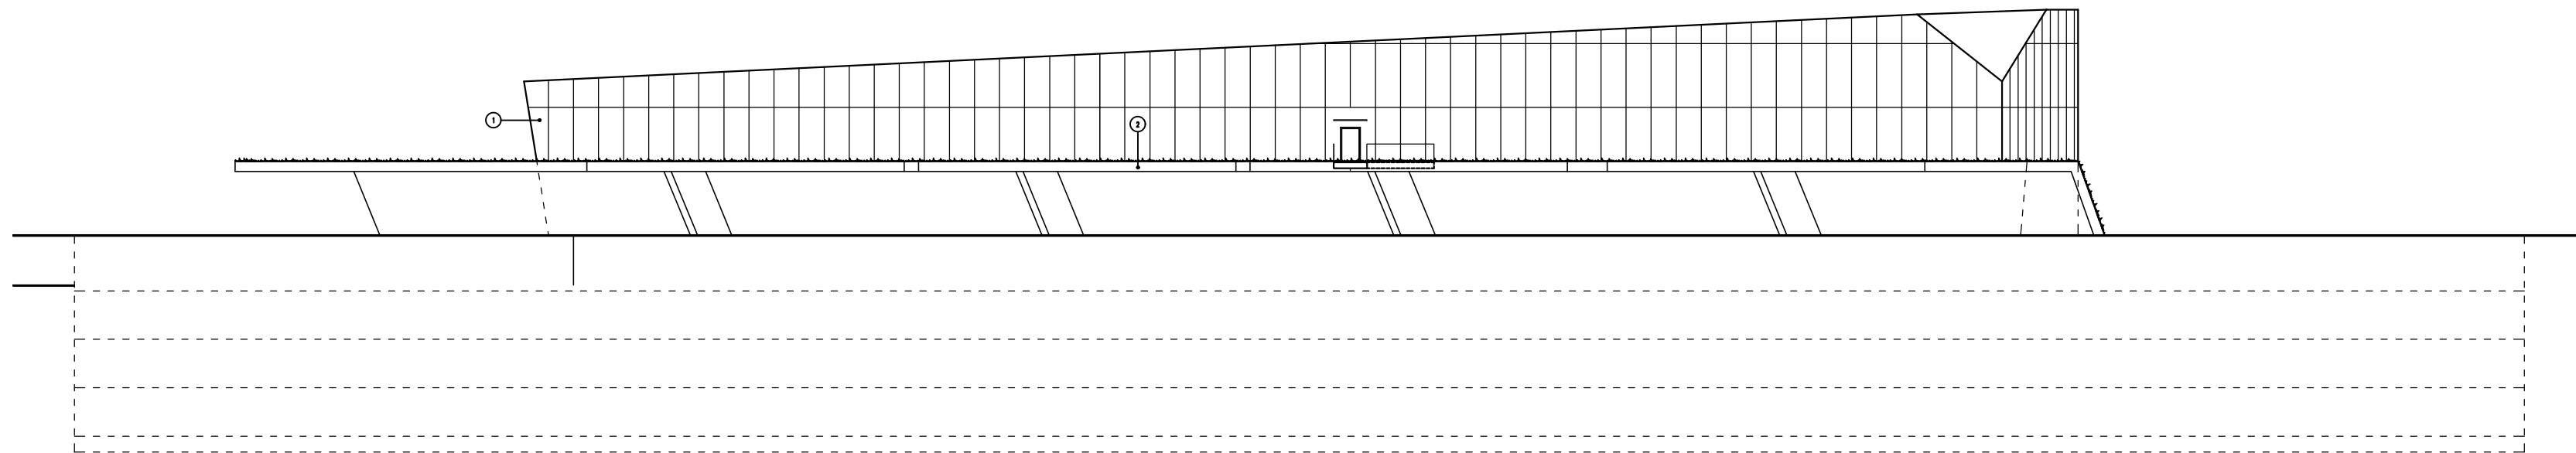


ELEWACJA OD STRONY ul. WAŁOWEJ

skala 1:350

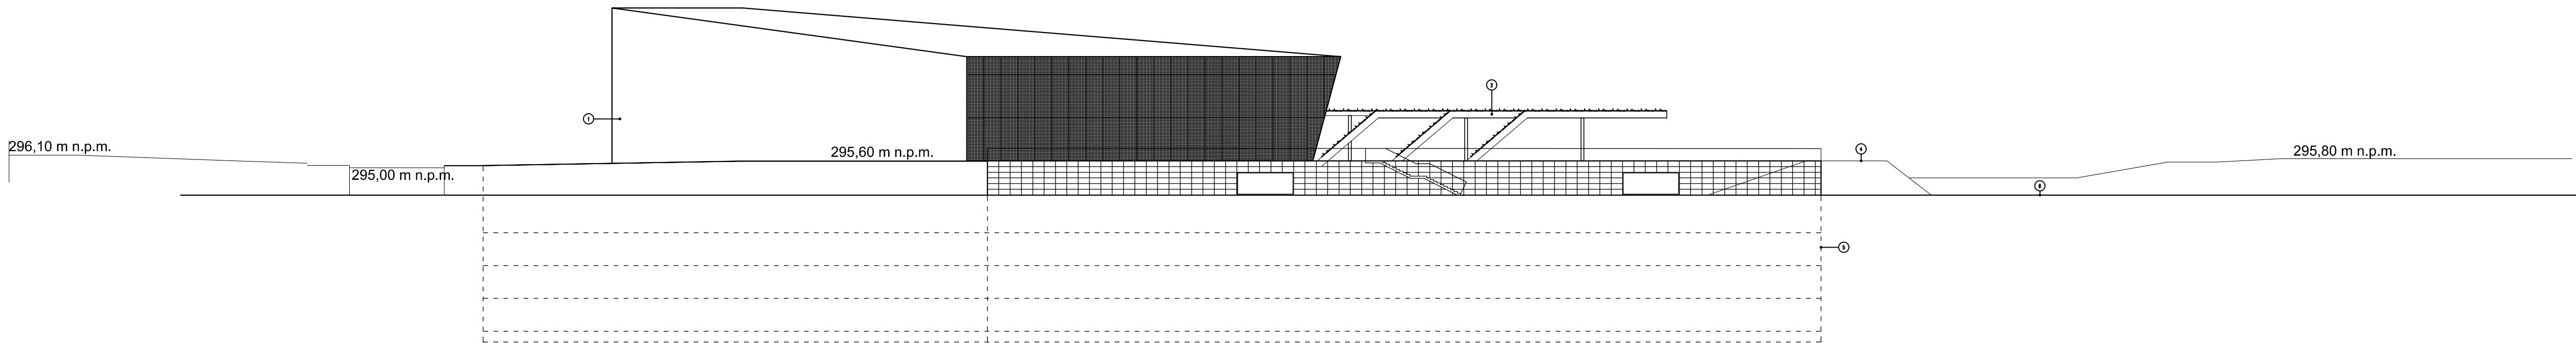

ELEWACJA OD STRONY ul. MATEJKI

skala 1:350

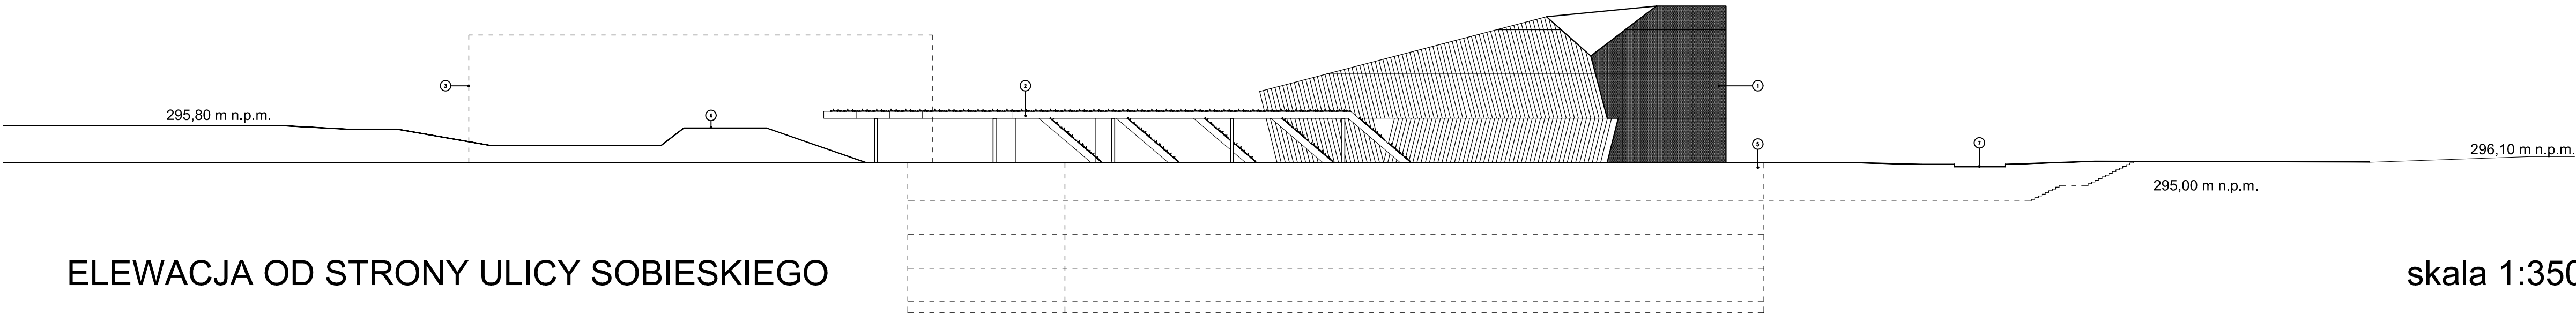

ELEWACJA OD STRONY ULICY SOBIESKIEGO

skala 1:350