

Uchwała Nr XXXI/283/2012
Rady Miasta Nowego Sącza
z dnia 29 maja 2012 r.

w sprawie: przystąpienia do sporządzenia zmiany miejscowego planu zagospodarowania przestrzennego miasta Nowego Sącza - Nowy Sącz - 10”.

Na podstawie przepisów art. 14 i 27 ustawy z dnia 27 marca 2003 roku o planowaniu i zagospodarowaniu przestrzennym (Dz. U. Nr 80 poz. 717 z późniejszymi zmianami) oraz art. 18 ust. 2 pkt. 5 ustawy z dnia 8 marca 1990 roku o samorządzie gminnym (t.j. Dz. U. z 2001 r., Nr 142 poz. 1591 z późniejszymi zmianami), Rada Miasta Nowego Sącza na wniosek Prezydenta Miasta Nowego Sącza uchwała co następuje:

§ 1. Przystępuje się do sporządzenia zmiany miejscowego planu zagospodarowania przestrzennego miasta Nowego Sącza „Nowy Sącz - 10” uchwalonego Uchwałą Nr XXXV/405/2004 Rady Miasta Nowego Sącza z dnia 12 października 2004 r., (Dziennik Urzędowy Województwa Małopolskiego Nr 377 poz. 4035 z dnia 7 grudnia 2004 r.).

§ 2. Integralną częścią uchwały jest załącznik graficzny przedstawiający granice obszaru objętego projektem zmiany planu.


§ 3. Wykonanie uchwały powierza się Prezydentowi Miasta Nowego Sącza.

§ 4. Uchwała wchodzi w życie z dniem podjęcia.

Wiceprzewodniczący Rady Miasta
(-) *Stefan Chomoncik*

GMINA CHEŁMIEC

Załącznik do Uchwały Nr XXXI/283/2012
Rady Miasta Nowego Sącza
z dnia 29 maja 2012 r.

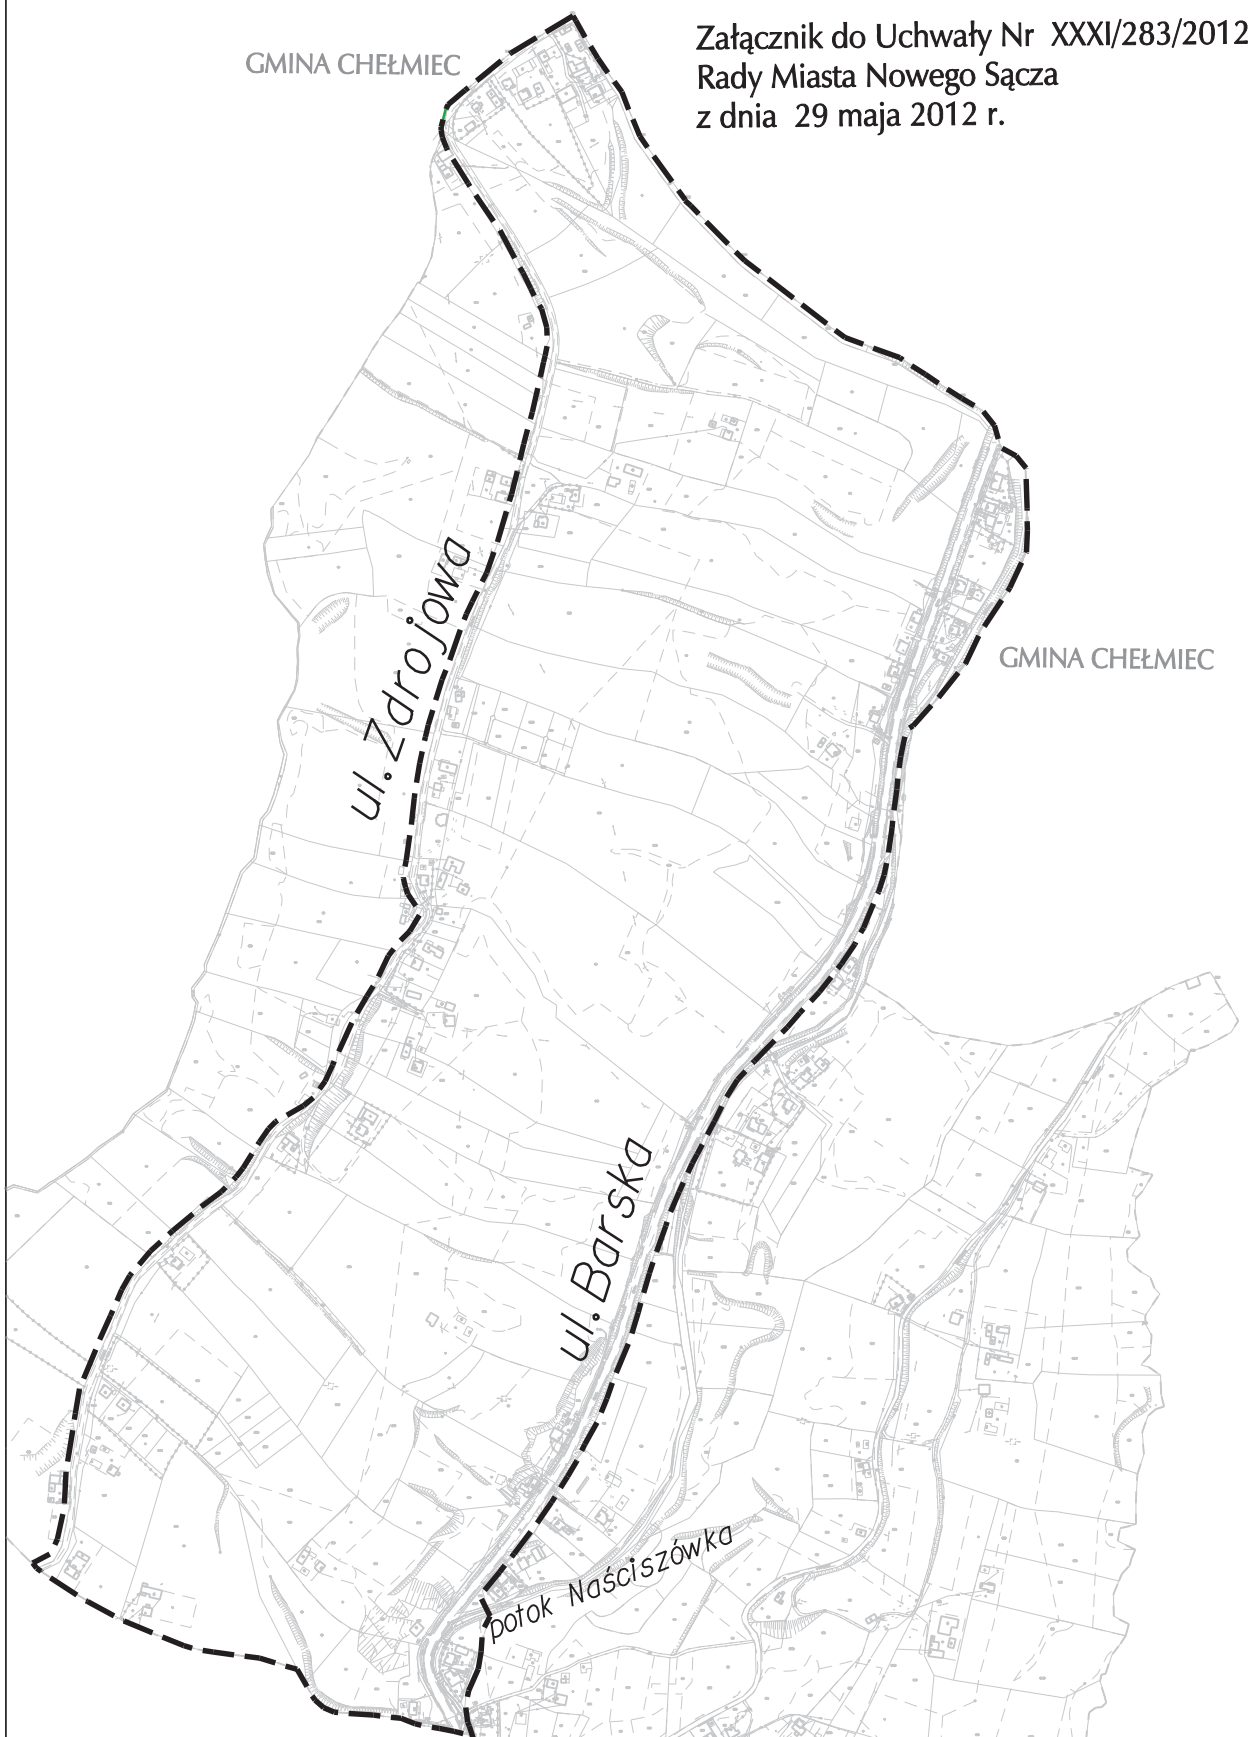

GMINA CHEŁMIEC