

UCHWAŁA NR XXVII/300/2016
RADY MIASTA NOWEGO SĄCZA
z dnia 13 września 2016 r.

w sprawie przystąpienia do sporządzenia zmiany miejscowego planu zagospodarowania przestrzennego miasta Nowego Sącza „Nowy Sącz - 47”

Na podstawie art. 14 ust. 1 w zw. z art. 27 ustawy z dnia 27 marca 2003 roku o planowaniu i zagospodarowaniu przestrzennym (t.j. Dz. U. z 2016 r., poz. 778 z późniejszymi zmianami) Rada Miasta Nowego Sącza na wniosek Prezydenta Miasta Nowego Sącza uchwala, co następuje:


§ 1. Przystępuje się do sporządzenia zmiany miejscowego planu zagospodarowania przestrzennego miasta Nowego Sącza „Nowy Sącz - 47” obejmującego obszar położony w części osiedli Biegonice i Dąbrówka, uchwalonego Uchwałą Nr XV/143/2011 Rady Miasta Nowego Sącza z dnia 27 września 2011 r., (Dziennik Urzędowy Województwa Małopolskiego Nr 499 poz. 4853 z dnia 25 października 2011 r.).

§ 2. Integralną częścią uchwały jest załącznik graficzny przedstawiający granice obszaru objętego projektem zmiany planu.

§ 3. Wykonanie uchwały powierza się Prezydentowi Miasta Nowego Sącza.

§ 4. Uchwała wchodzi w życie z dniem podjęcia.

Przewodnicząca Rady Miasta
(-) *Bożena Jawor*

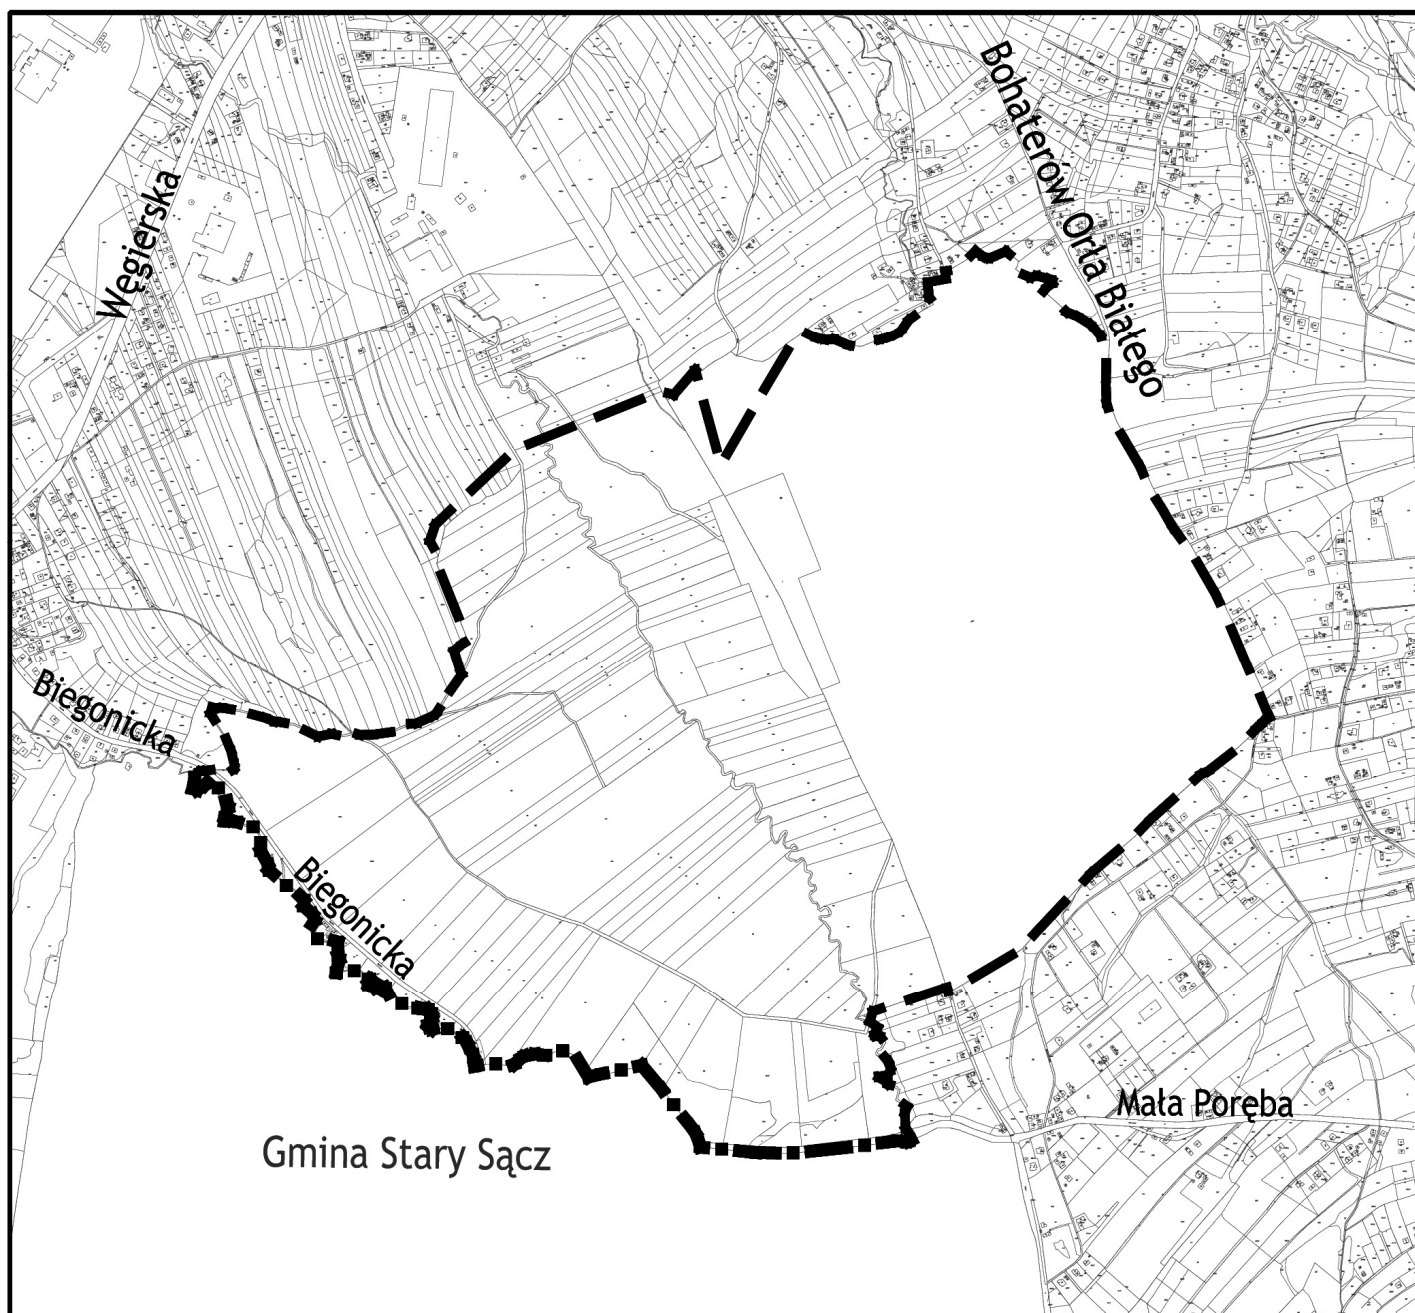

Załącznik
do UCHWAŁY NR XXVII/300/2016
RADY MIASTA NOWEGO SĄCZA
z dnia 13 września 2016 r.

Przewodnicząca Rady Miasta
(-) Bożena Jawor