

**UCHWAŁA NR XXV/271/2016
RADY MIASTA NOWEGO SĄCZA
z dnia 21 czerwca 2016 r.**

***w sprawie wyznaczenia obszaru zdegradowanego i obszaru rewitalizacji na terenie miasta
Nowego Sącza***

Na podstawie art. 8 i art. 11 ust. 5 pkt 1 ustawy z dnia 9 października 2015 r., o rewitalizacji (Dz. U. z 2015 r., poz. 1777) Rada Miasta Nowego Sącza na wniosek Prezydenta Miasta uchwała, co następuje:

§ 1. Wyznacza się obszar zdegradowany i obszar rewitalizacji na terenie miasta Nowego Sącza w granicach określonych na mapie stanowiącej załącznik Nr 1 do niniejszej uchwały.

§ 2. Ustanawia się na rzecz miasta Nowego Sącza prawo pierwokupu wszystkich nieruchomości położonych na obszarze rewitalizacji.

§ 3. Wykonanie uchwały powierza się Prezydentowi Miasta Nowego Sącza.

§ 4. Uchwała wchodzi w życie po upływie 14 dni od dnia ogłoszenia w Dzienniku Urzędowym Województwa Małopolskiego.

Przewodnicząca Rady Miasta
(-) *Bożena Jawor*

OBSZAR ZDEGRADOWANY I OBSZAR REWITALIZACJI
NA TERENIE MIASTA NOWEGO SĄCZA

ZALĄCZNIK NR 1
DO UCHWAŁY NR XXV/271/2016
RADY MIASTA NOWEGO SĄCZA
Z DNIA 21 CZERWCA 2016 r.

SKALA 1:5 000


0m 100m 200m

LEGENDA



GRANICA OBSZARU ZDEGRADOWANEGO I OBSZARU REWITALIZACJI

"CENTRUM" NAZWA OSIEDLA

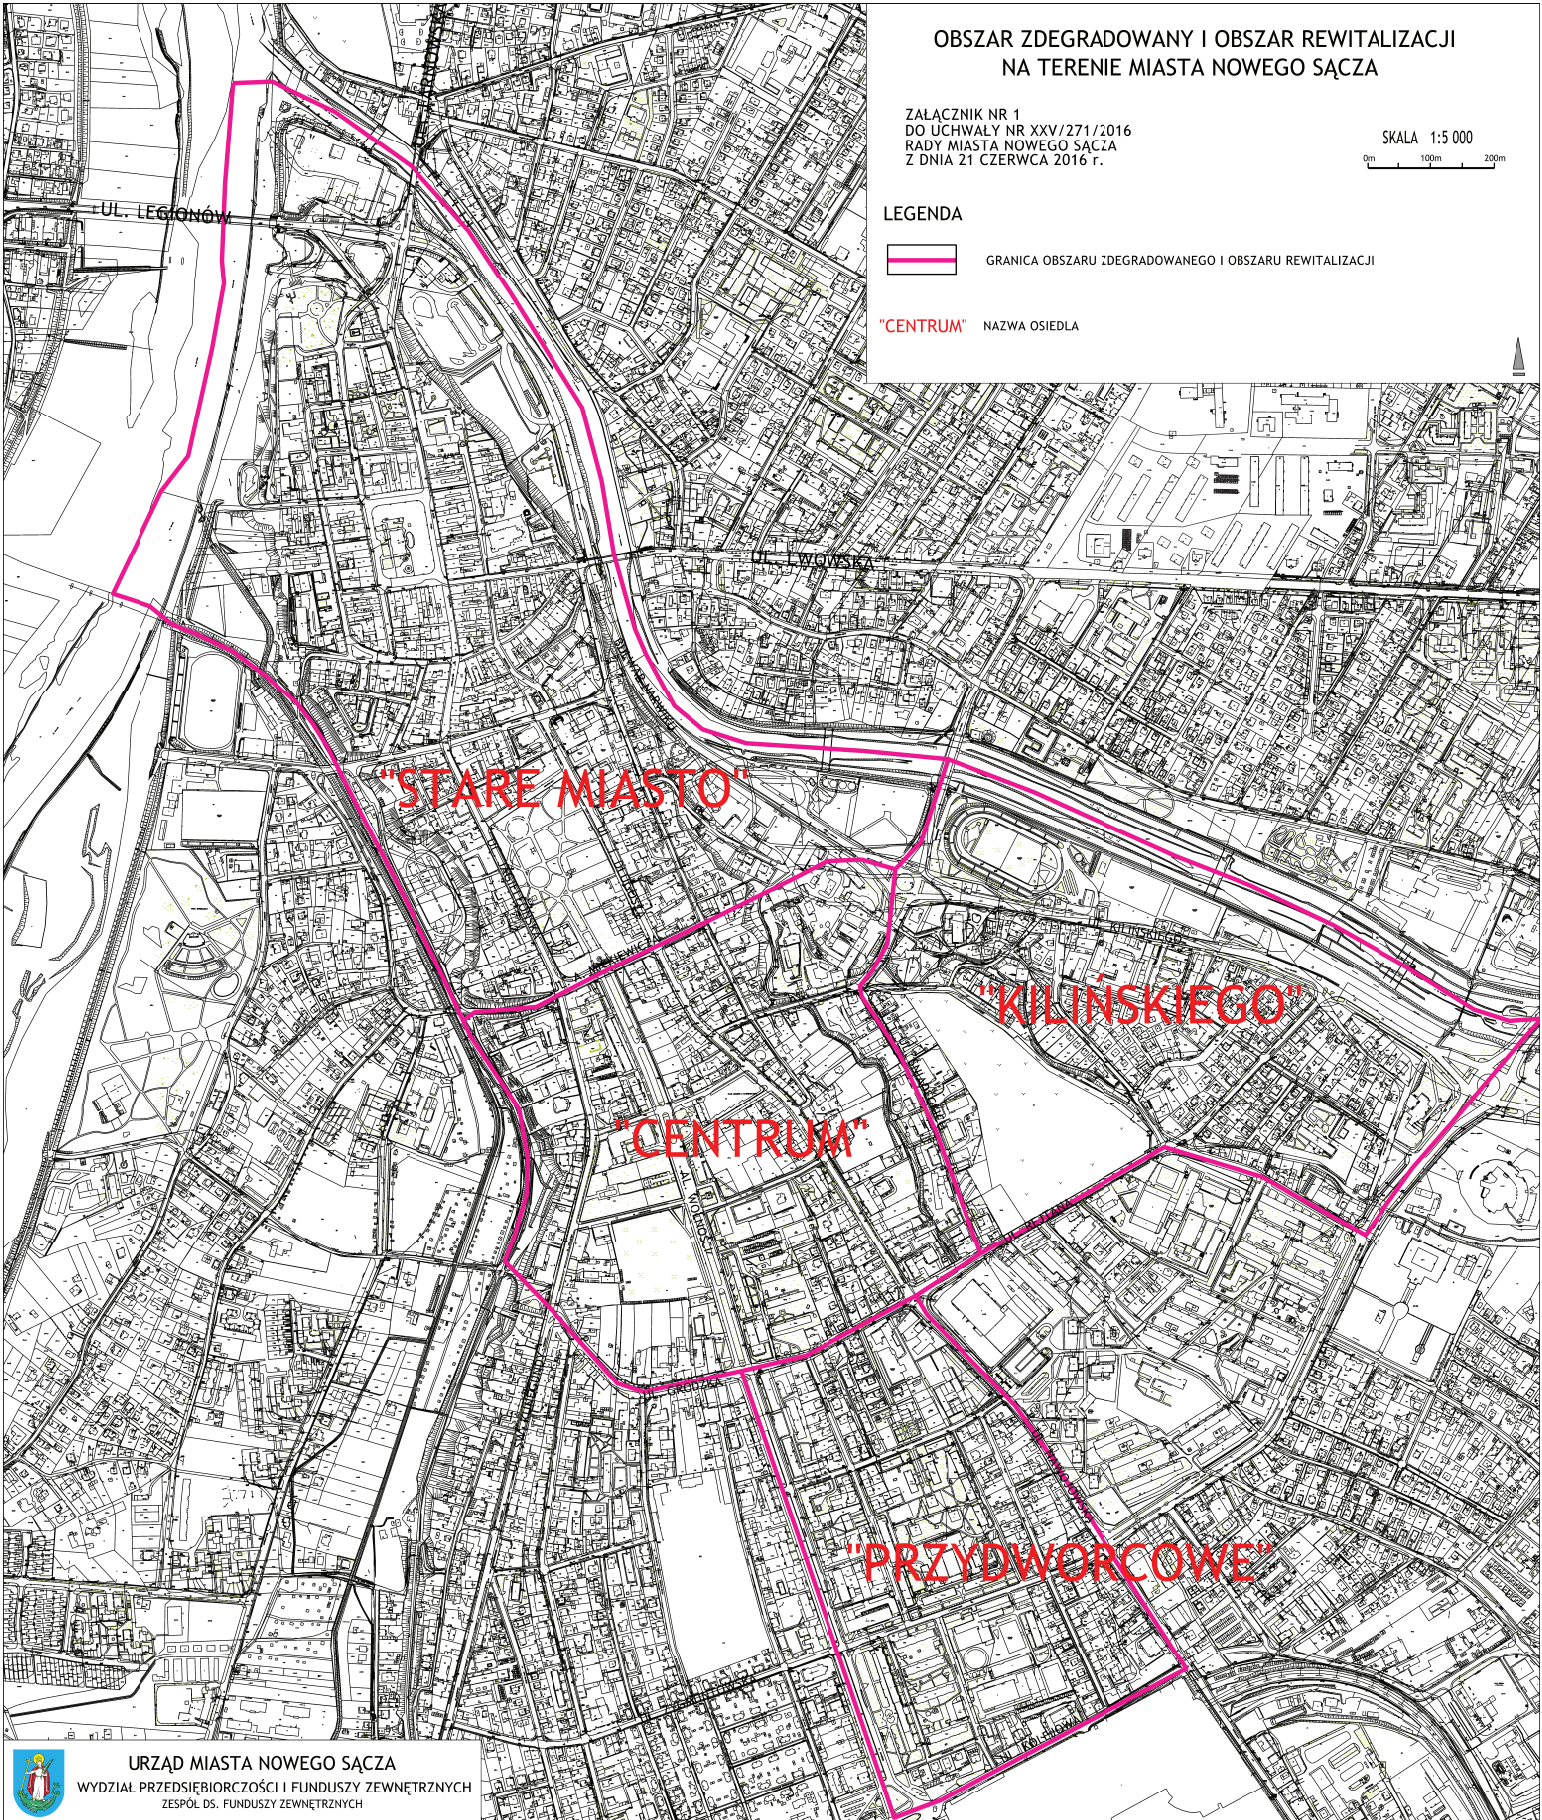

URZĄD MIASTA NOWEGO SĄCZA

WYDZIAŁ PRZEDSIĘBIORCZOŚCI I FUNDUSZY ZEWNĘTRZNYCH
ZESPÓŁ DS. FUNDUSZY ZEWNĘTRZNYCH