Etap II

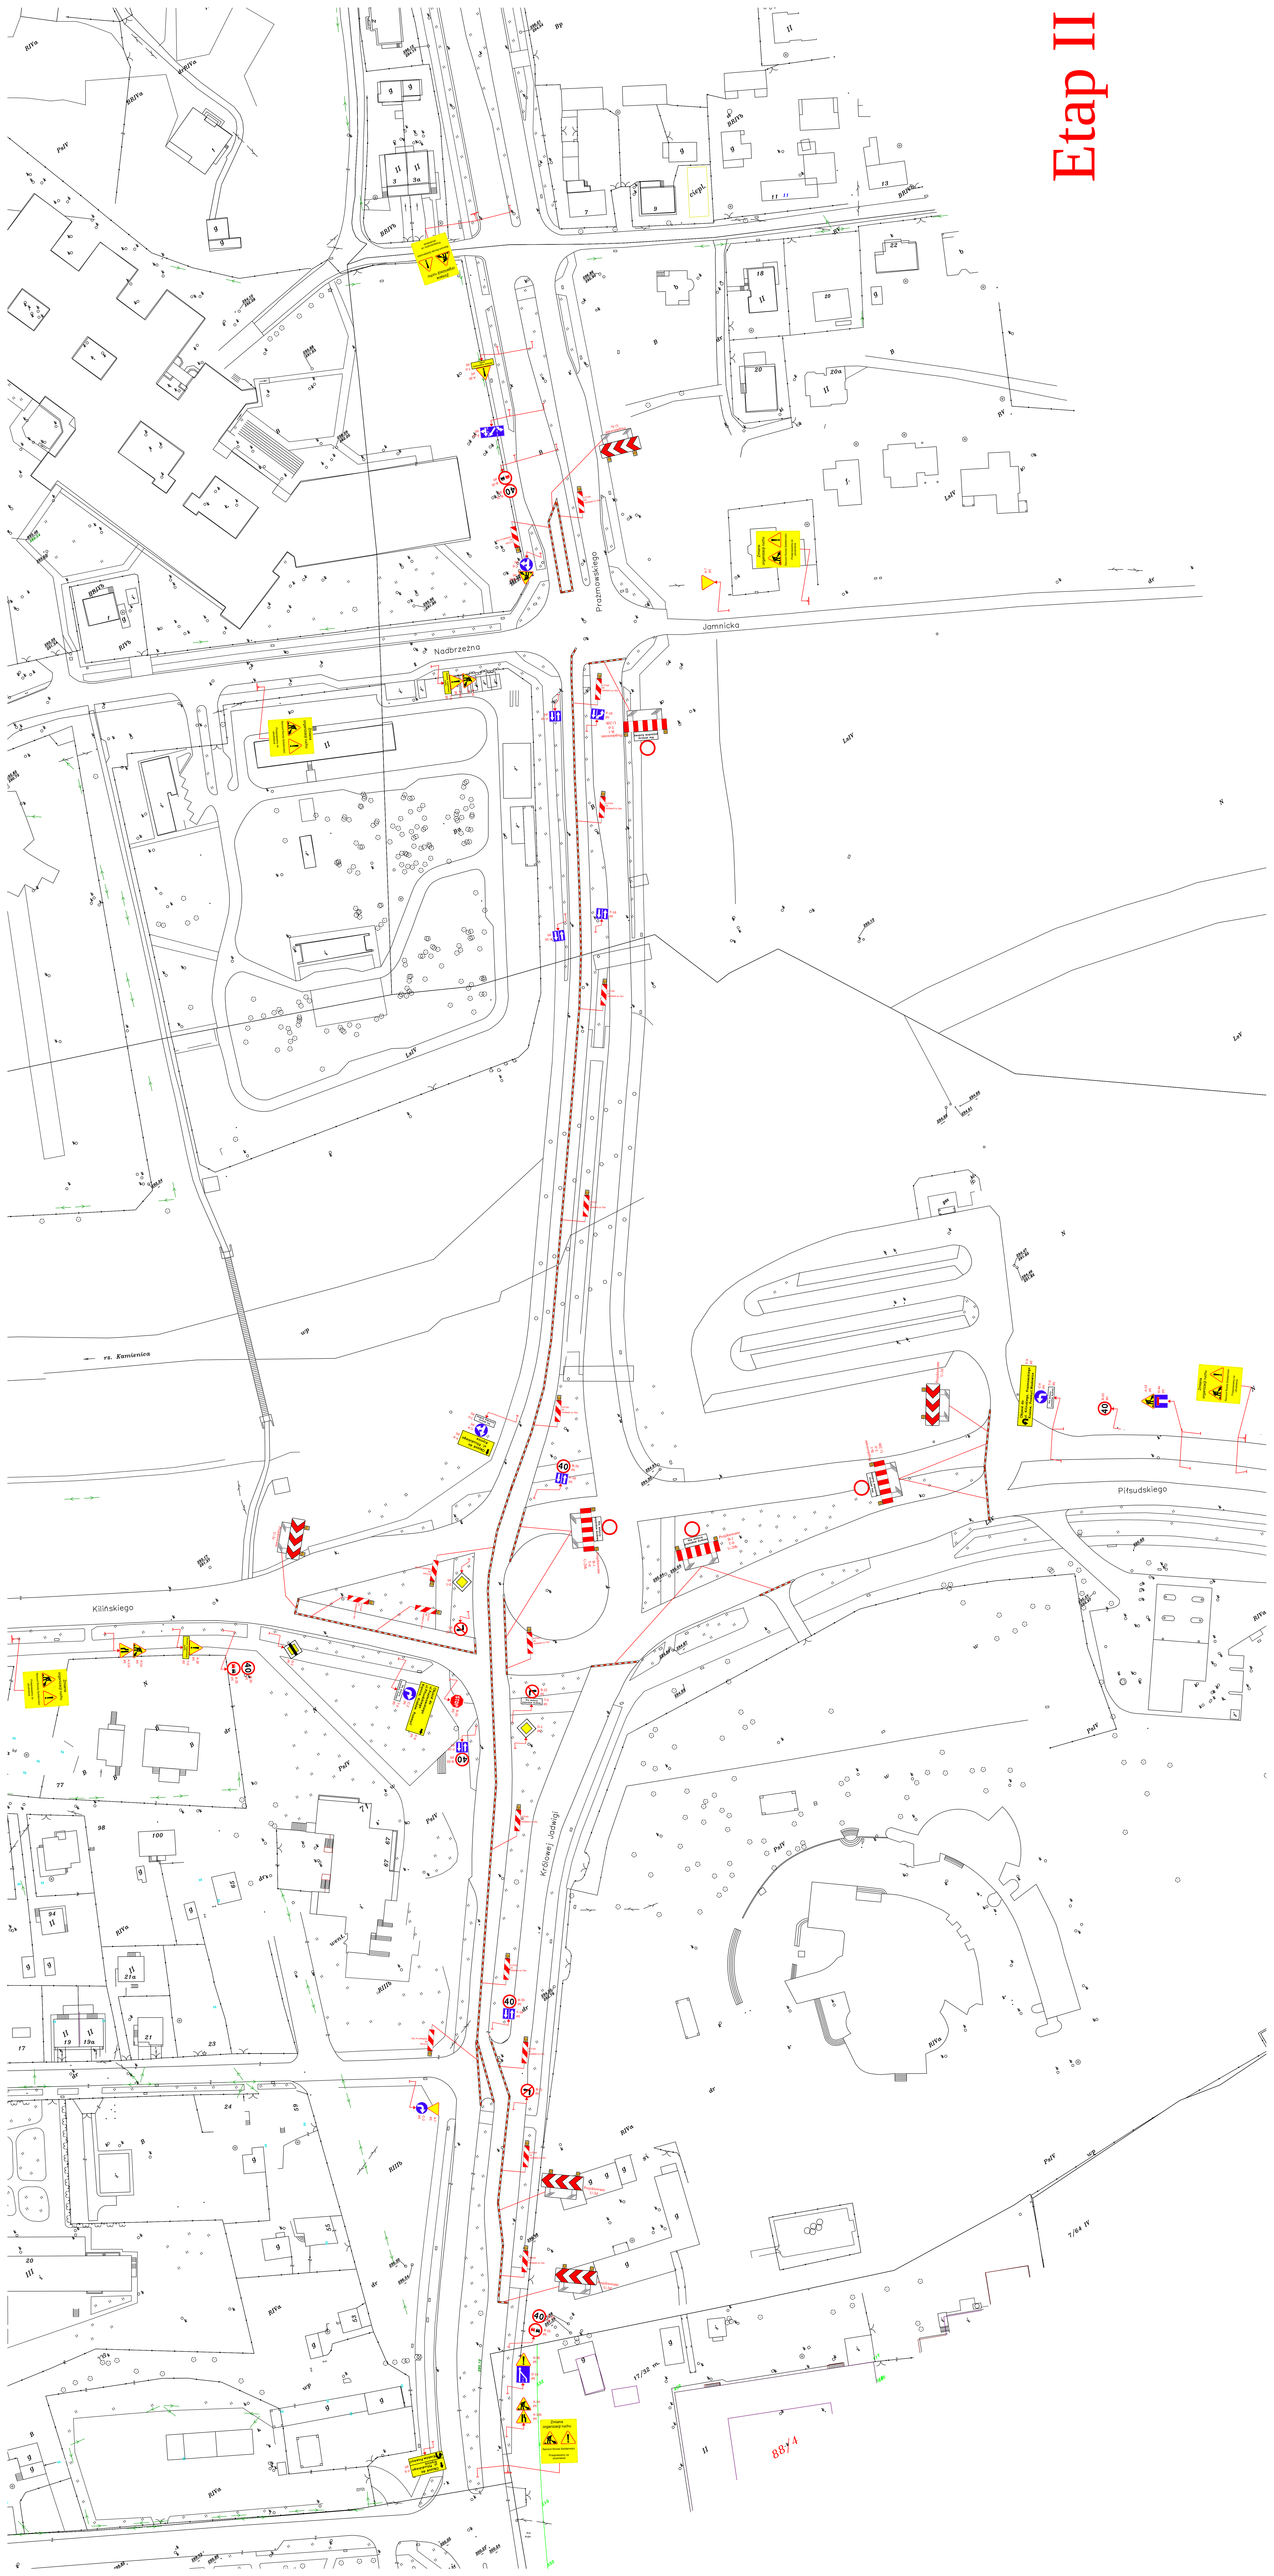
Nadbrzeżna
Jamnicka
Prazmowskiego
Kilińskiego
Piłsudskiego
Królowej Jadwigi
rz. Kamienica
Zmiana organizacji ruchu
Zakaz wjazdu pojazdów o masie całkowitej powyżej 3,5 t
Przejście dla pieszych
Zakaz zatrzymywania się i postoju
Zakaz wjazdu pojazdów o masie całkowitej powyżej 3,5 t