


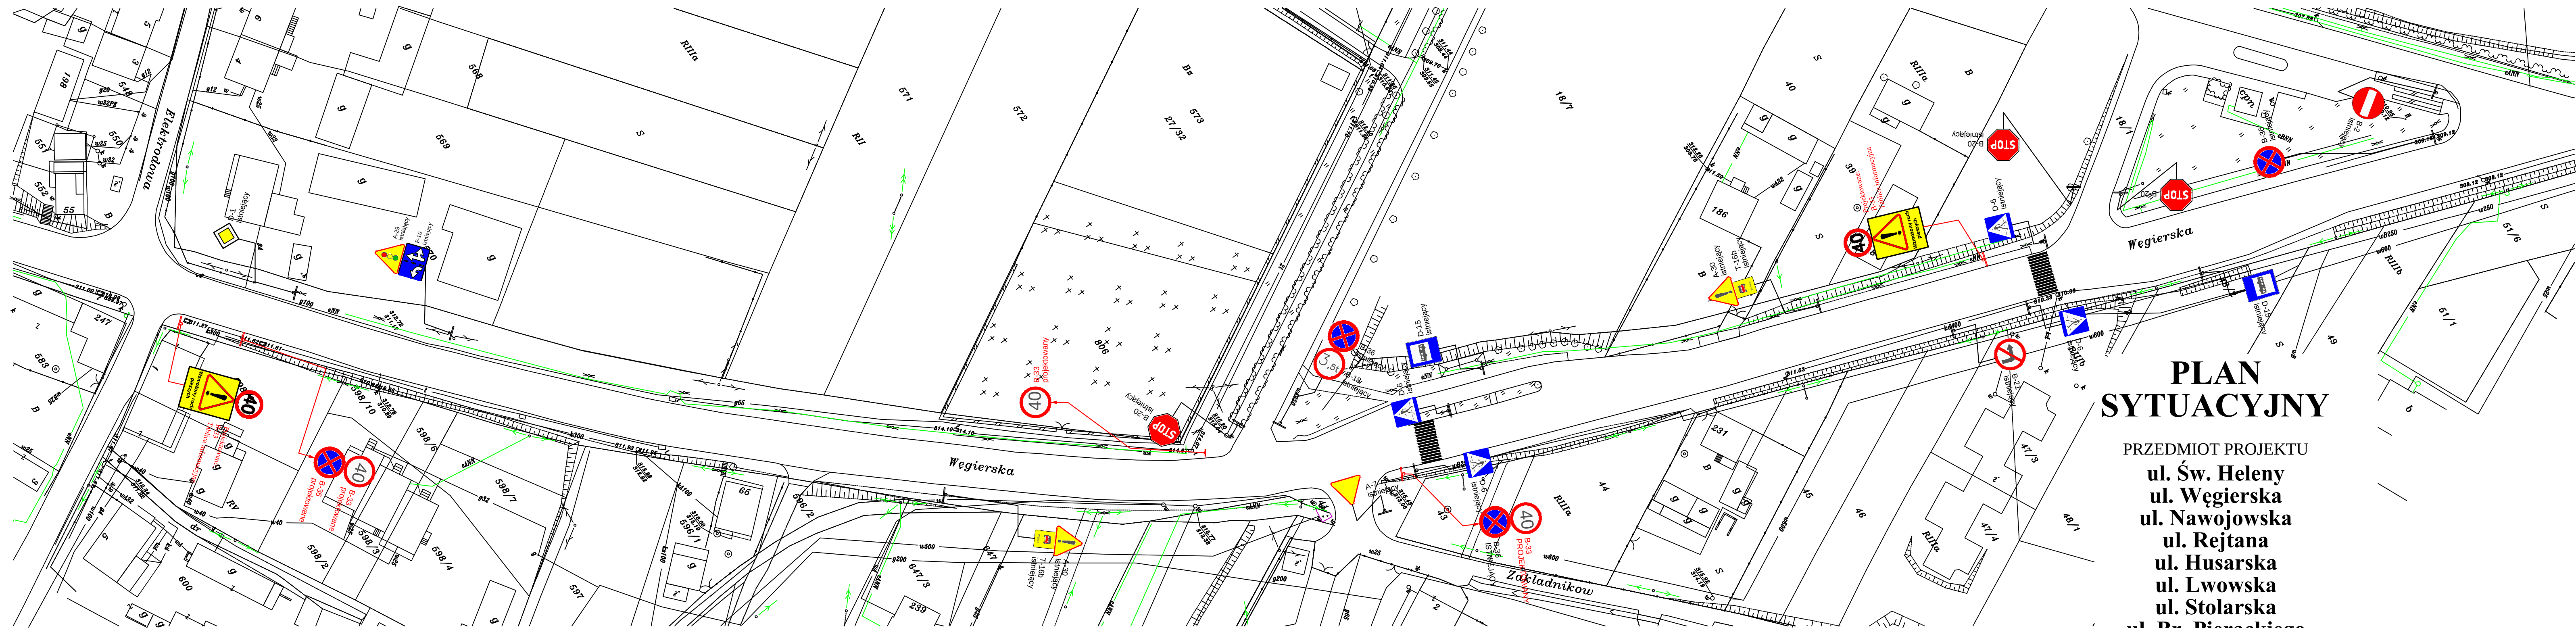

PLAN SYTUACYJNY

PRZEDMIOT PROJEKTU

ul. Św. Heleny
ul. Węgierska
ul. Nawojowska
ul. Rejtana
ul. Husarska
ul. Lwowska
ul. Stolarska
ul. Br. Pierackiego

W GRANICY ADMINISTRACYJNEJ MIASTA NOWY SĄCZ

CZASOWA ZMIANA ORGANIZACJI RUCHU

W CELU POPRAWY PŁYNNOŚCI RUCHU I

BEZPIECZEŃSTWA PIESZYCH W DNIU

01.11.2012r w NOWYM SĄCZU