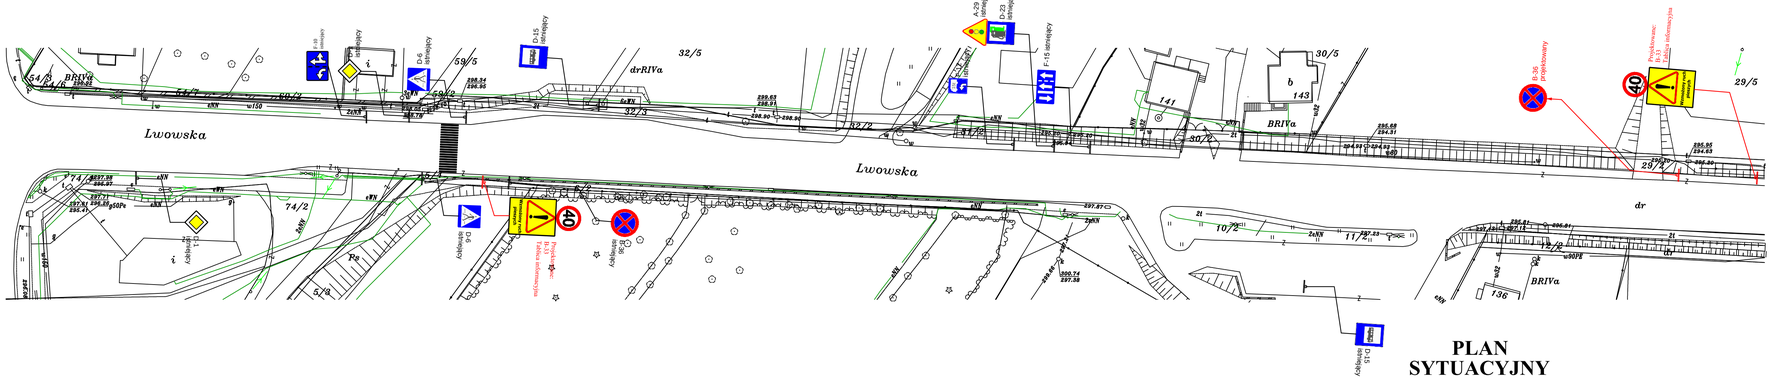

PLAN SYTUACYJNY

PRZEDMIOT PROJEKTU

ul. Św. Heleny
ul. Węgierska
ul. Nawojowska
ul. Rejtana
ul. Husarska
ul. Lwowska
ul. Stolarska
ul. Br. Pierackiego

W GRANICY ADMINISTRACYJNEJ MIASTA NOWY SĄCZ

CZASOWA ZMIANA ORGANIZACJI RUCHU
W CELU POPRAWY PŁYNNOŚCI RUCHU I
BEZPIECZEŃSTWA PIESZYCH W DNIU
01.11.2012r w NOWYM SĄCZU